DEPARTEMENT de la HAUTE-GARONNE

COMMUNE DE ONDES

Contournement Nord

MAITRE D'OUVRAGE :

Communauté de Commune des HAUTS - TOLOSANS
Rue des Pyrénées
31330 Grenade-sur-Garonne
Tél. : 05 61 82 80 55
Fax : 05 61 82 42 21
contact@cc-sauvetgaronne.fr

MAITRE D'OEUVRE:

2au
Atelier d'Aménagement et d'Urbanisme
SEBA SUD-OUEST
3ème, chemin du Chapitre 31100 TOULOUSE
Tel : 05-34-60-90-90 / Fax: 05-34-60-90-91
2au@2au.fr

spie batignolles / malet — AGENCE DE TOULOUSE NORD
EIFFAGE ROUTE — AGENCE DE FLOURENS
CASSIN — CASSIN TP

DESC
Phase 1.1

INDICE	VERIFIE PAR LE RESPONSABLE DES TRAVAUX	VISA DU MAITRE D'OEUVRE LE
0		

0	22/07/2020	1ère diffusion.

936333

Fichier: 936333_EXE_01.dwg

Ce plan est la propriété de SPIE BATIGNOLLES MALET
Il ne peut être diffusé ou reproduit sans son consentement.
Sans avis de la maîtrise d'oeuvre sur ce plan dans un délai de 15 jours après sa diffusion, il sera considéré comme validé.

ECHELLE: ***

COORDONNEES système RGF 93 - CC43
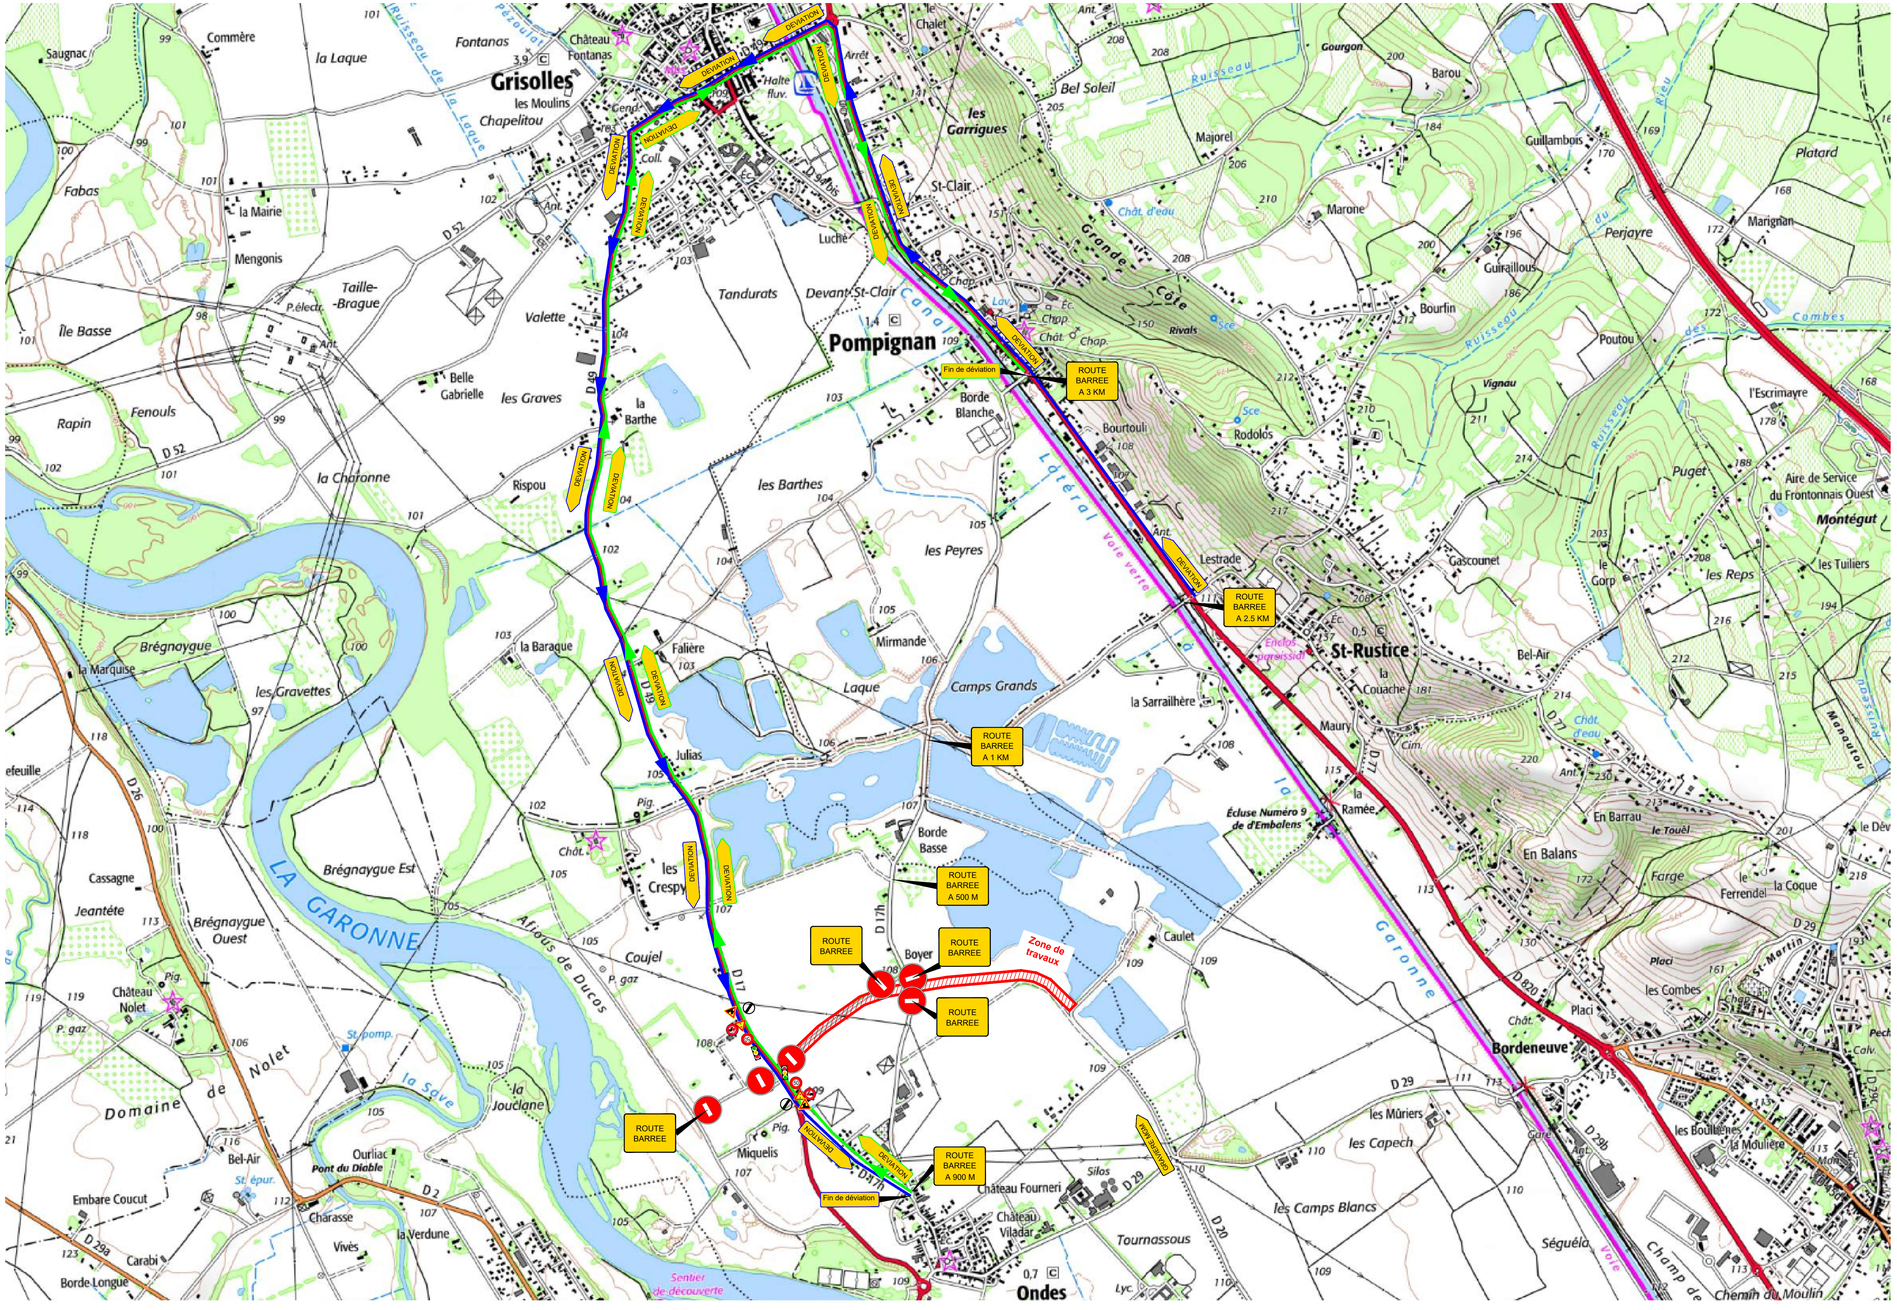
NIVELLEMENT rattaché NGF