


Plan de Prévention des Risques
 Inondation

Commune de Ondes

P.P.R. approuvé
 Le : 23 juillet 2005

Zonage réglementaire

Echelle: 1/5000 sur fond cadastral
 Juillet 2005
 version 2004-5

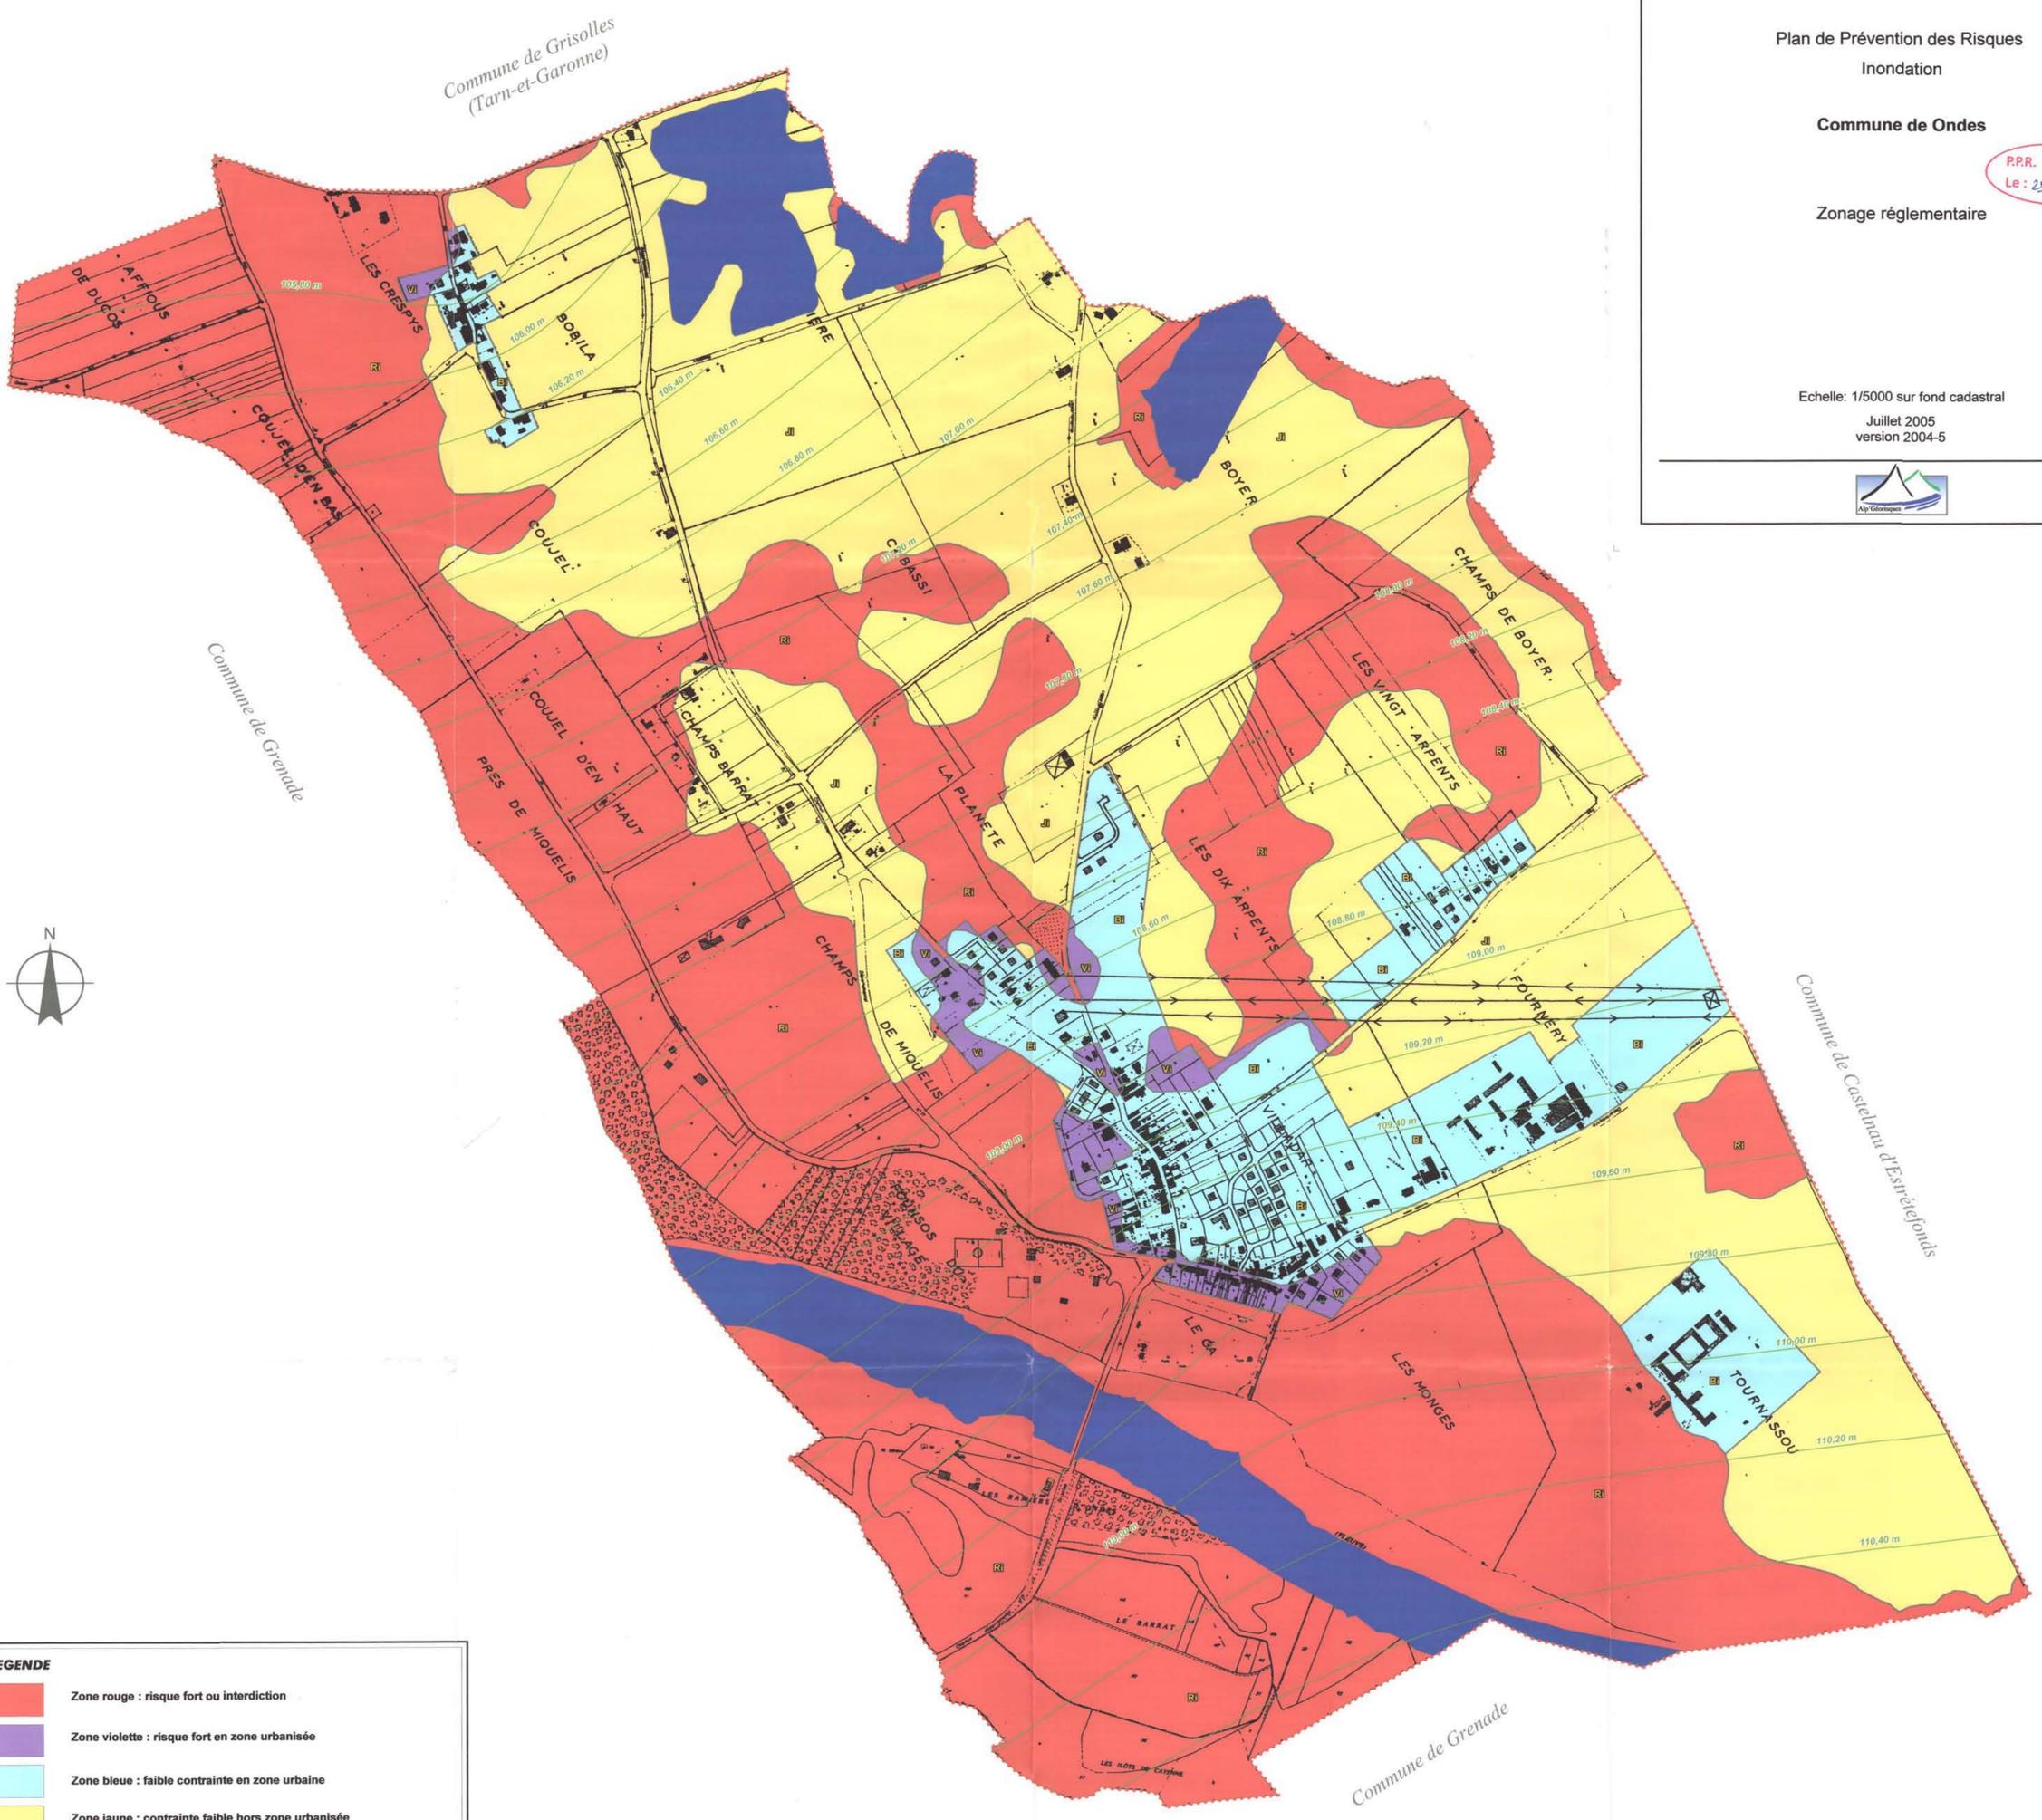

LEGENDE

- Zone rouge : risque fort ou interdiction
- Zone violette : risque fort en zone urbanisée
- Zone bleue : faible contrainte en zone urbaine
- Zone jaune : contrainte faible hors zone urbanisée
- Zone blanche : aucune contrainte spécifique
- Cote des PHEC

Désignation des règlements

Type de zone :
 R : zone rouge
 V : zone violette
 B : zone bleue
 J : zone jaune

— Bi — Type de règlement applicable

Rappel : les lettres indicées renvoient au règlement qui accompagne le plan de zonage réglementaire.

- Limite communale
- Cours d'eau ou plan d'eau